


**Legenda**

- Confine ambito Intercomunale
- Tangenziale/raccordo A16
- SS 7 Strade statali
- SS 73 Strada di interesse territoriale
- Strada di interesse comunale
- - - - - Pista ciclabile
- ||||| Linea ferroviaria
- Elettrodotti da 150 kV e oltre
- Principali corsi d'acqua
- Area di centro abitato - PUC
- Ponte strategico
- Viadotto strategico
- Galleria/sottopasso strategico
- Stazione/scalo Ferroviario
- Terminal Bus
- Aviopista/Eliporto
- Distributori carburanti
- Impianto/cabina trasformazione EE

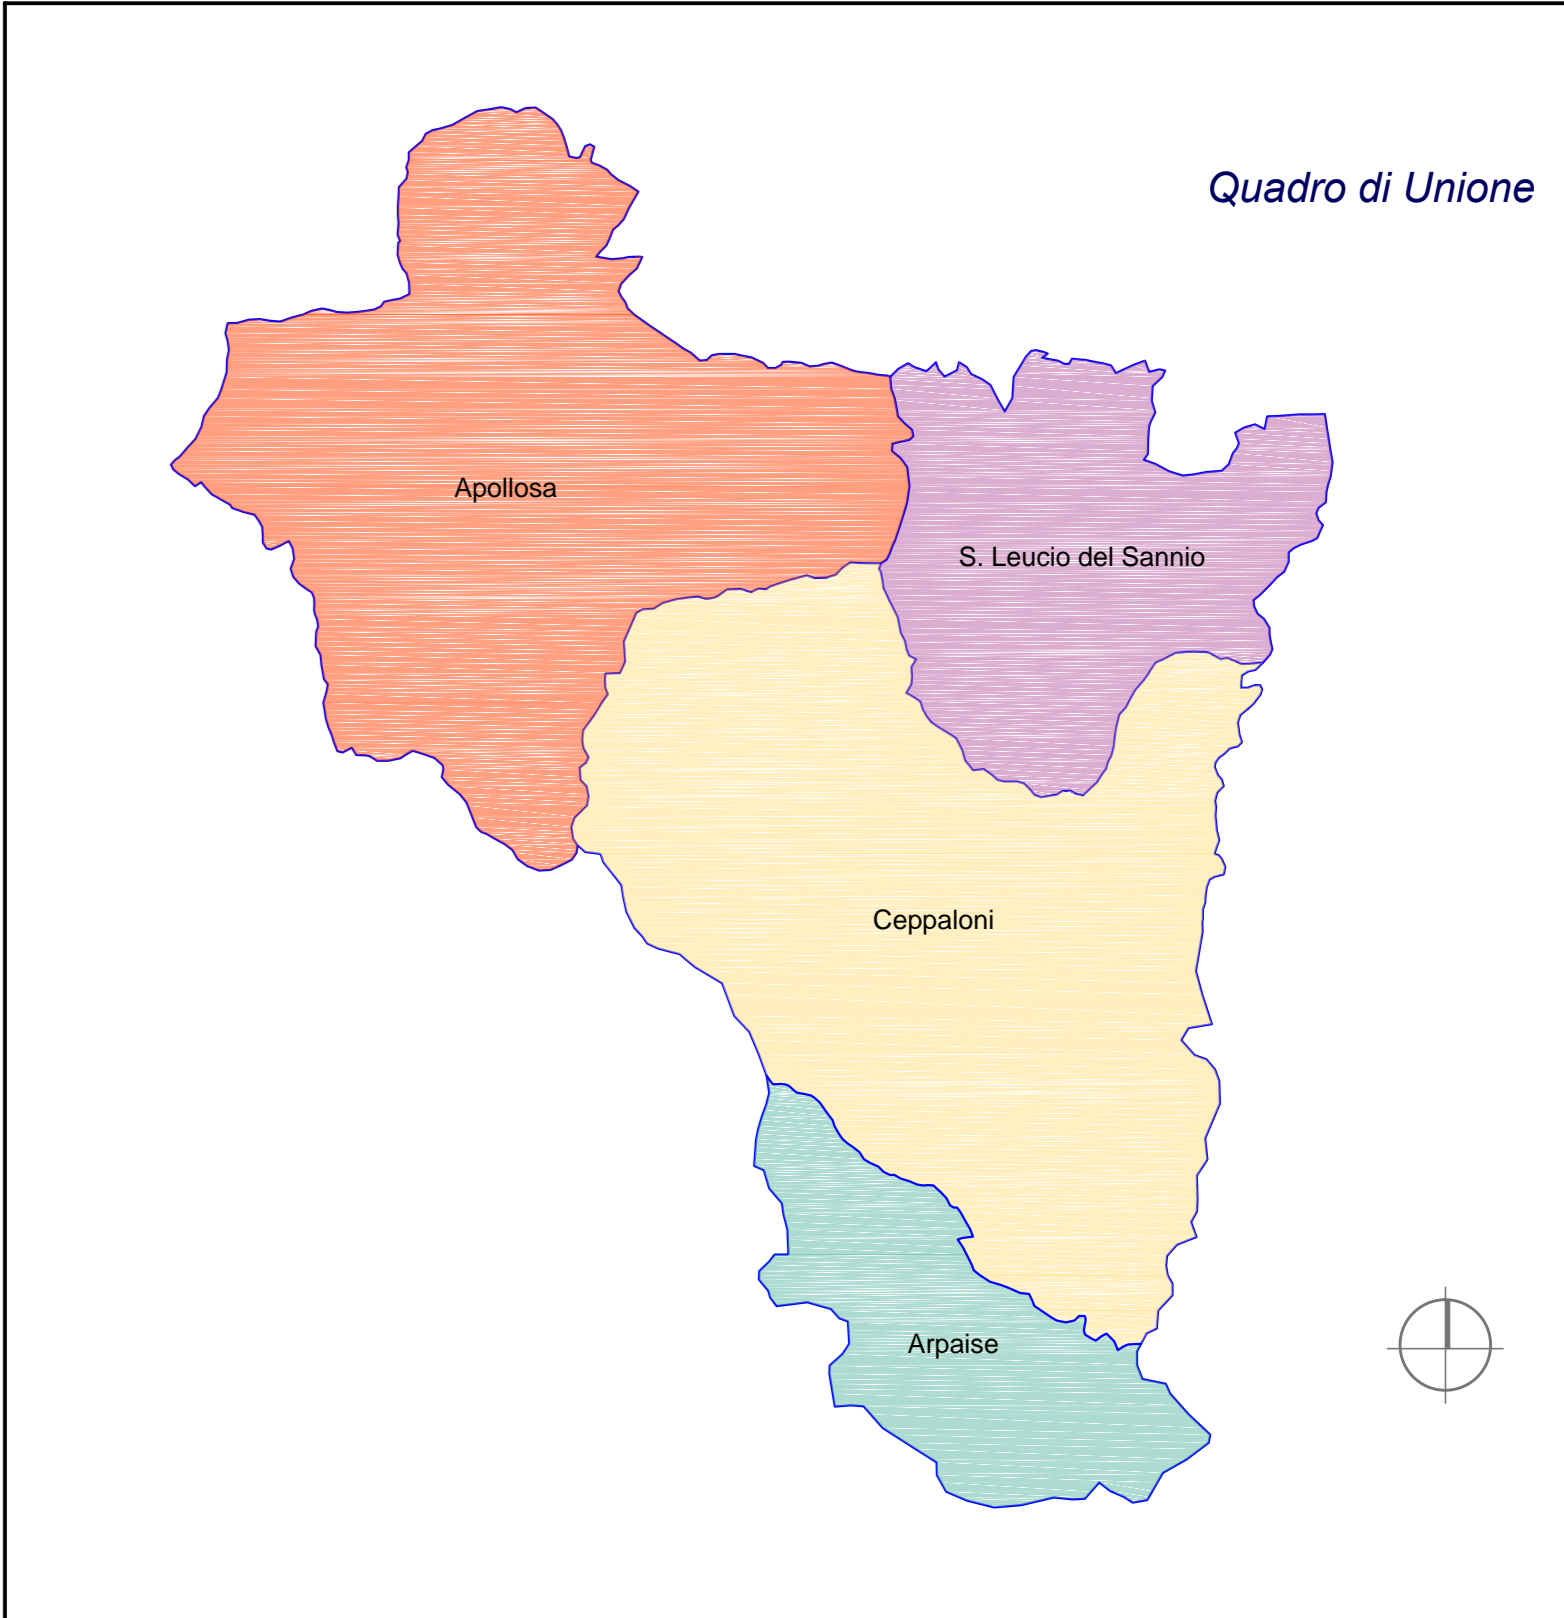









**Provincia di Benevento**  
**PIANO INTERCOMUNALE**  
**DI PROTEZIONE CIVILE**  
 Comuni di San Leucio del Sannio  
 Ceppaloni, Arpaiese, Apolosa  
(Programma Operativo Complementare 2014/2020  
 Deliberazione di Giunta regionale n. 656 del 29/11/2016. D.D.  
 D.G. 5009 n. 74 del 30/08/2017 e succ.)

**PRINCIPALI INFRASTRUTTURE DI COLLEGAMENTO E RETI DI SERVIZIO**  
 Inquadramento ambito Intercomunale
 **A2**  
scala 1:20.000

**I Sindaci**  
 Nasencio Iannace  
 Marino Corda  
 Vincenzo Forni Rossi  
 Ettore Carmelo De Blasio
 
**Il R.U.P.**  
 Ing. Stanislao Giardiello

**Il Progettista**  
 Arch. Pasquale FIORE
 
**Collaboratori**  
 Dott. Geol. Tommaso Fusco  
 Ing. Valter Barone  
 Ing. Aniello Varricchio  
 Geom. Giacinto Cataudo  
 Geom. Manfredi Verusio

**Visti:** \_\_\_\_\_ **Data:** \_\_\_\_\_